

richiedente

ERREA Costruzioni s.r.l.

oggetto

Ristrutturazione edilizia ricostruttiva con realizzazione di fabbricato residenziale quadrifamiliare e marciapiede pubblico

ubicazione

via ToscoRomagnola Est 67
frazione San Romano

progettista

Arch. Paolo Forgione

elaborati


STATO DI PROGETTO
pianfe scala 1:100
prospetti scala 1:100
sezioni scala 1:100

data

Novembre 2023


fav.

3.2

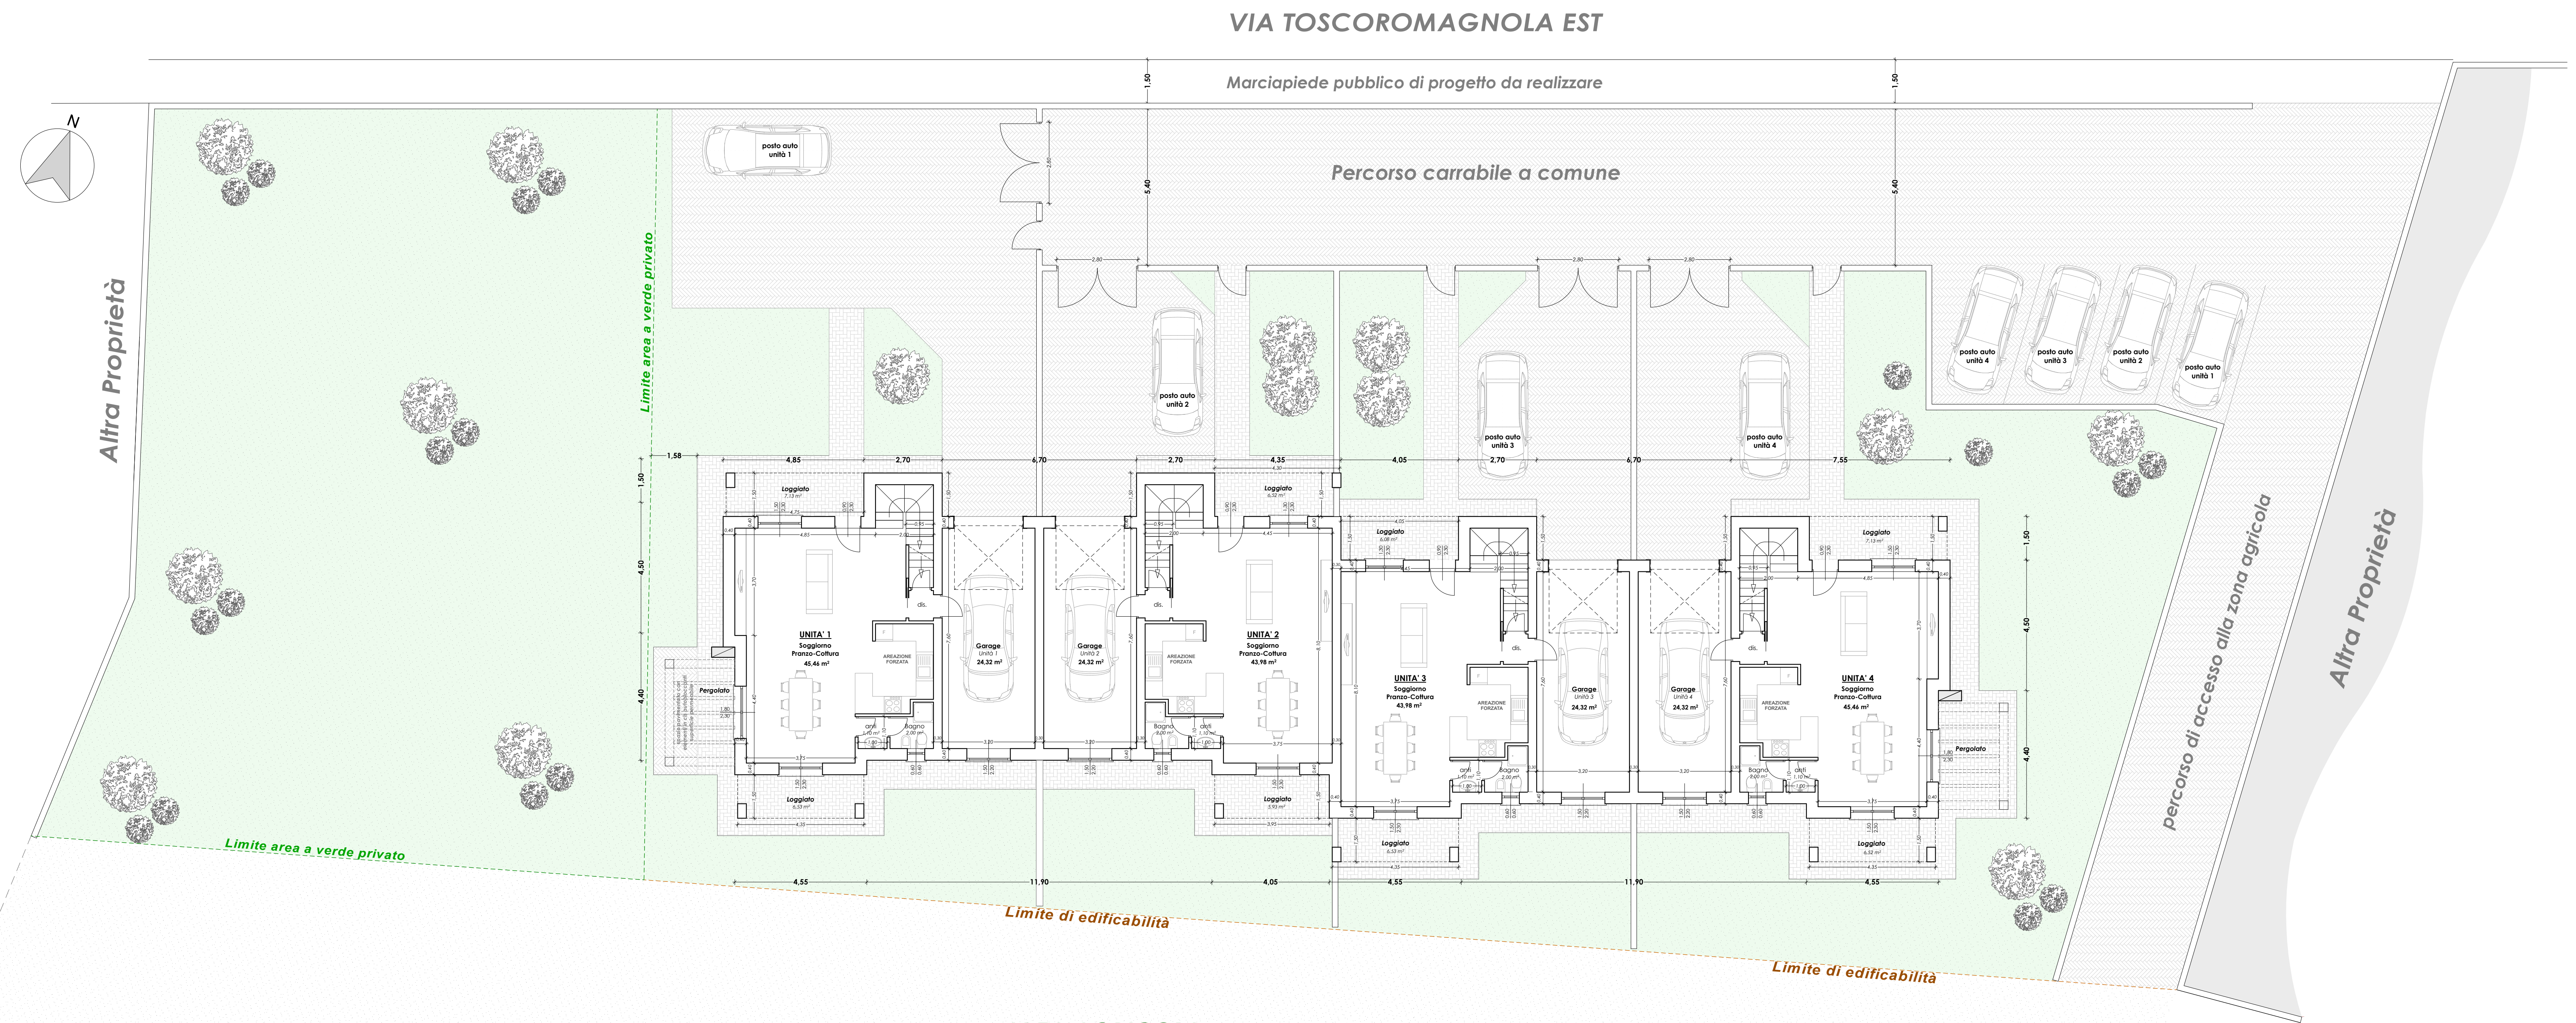


Pianta Piano Terra


Particolare tipo recinzione alle corti esclusive

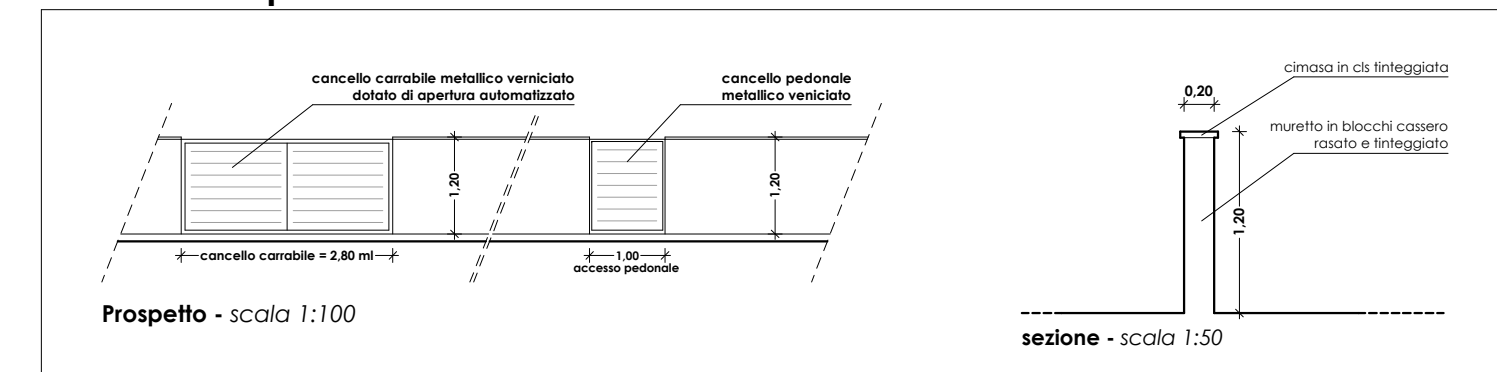

Viste foto-realistiche fabbricato di progetto

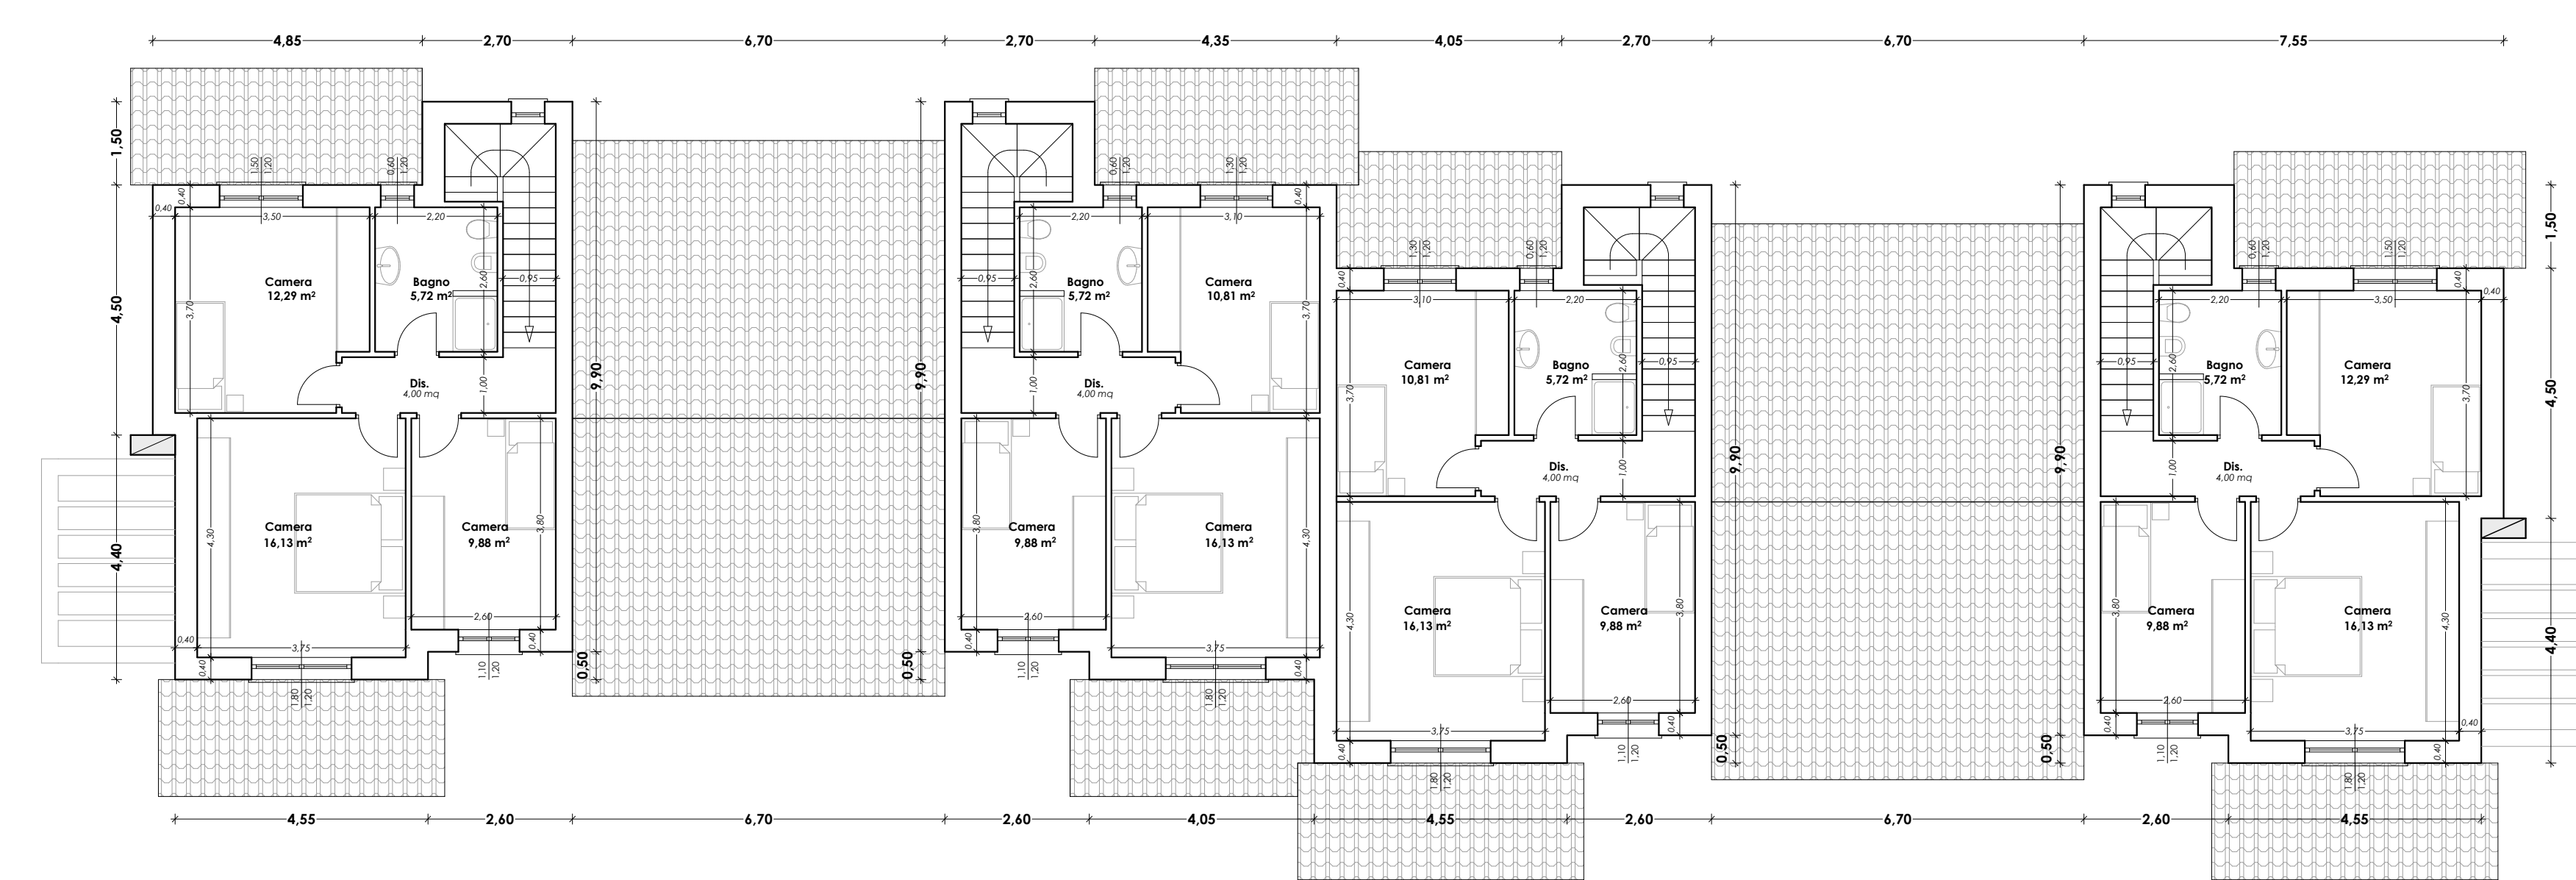

Pianta Piano Primo

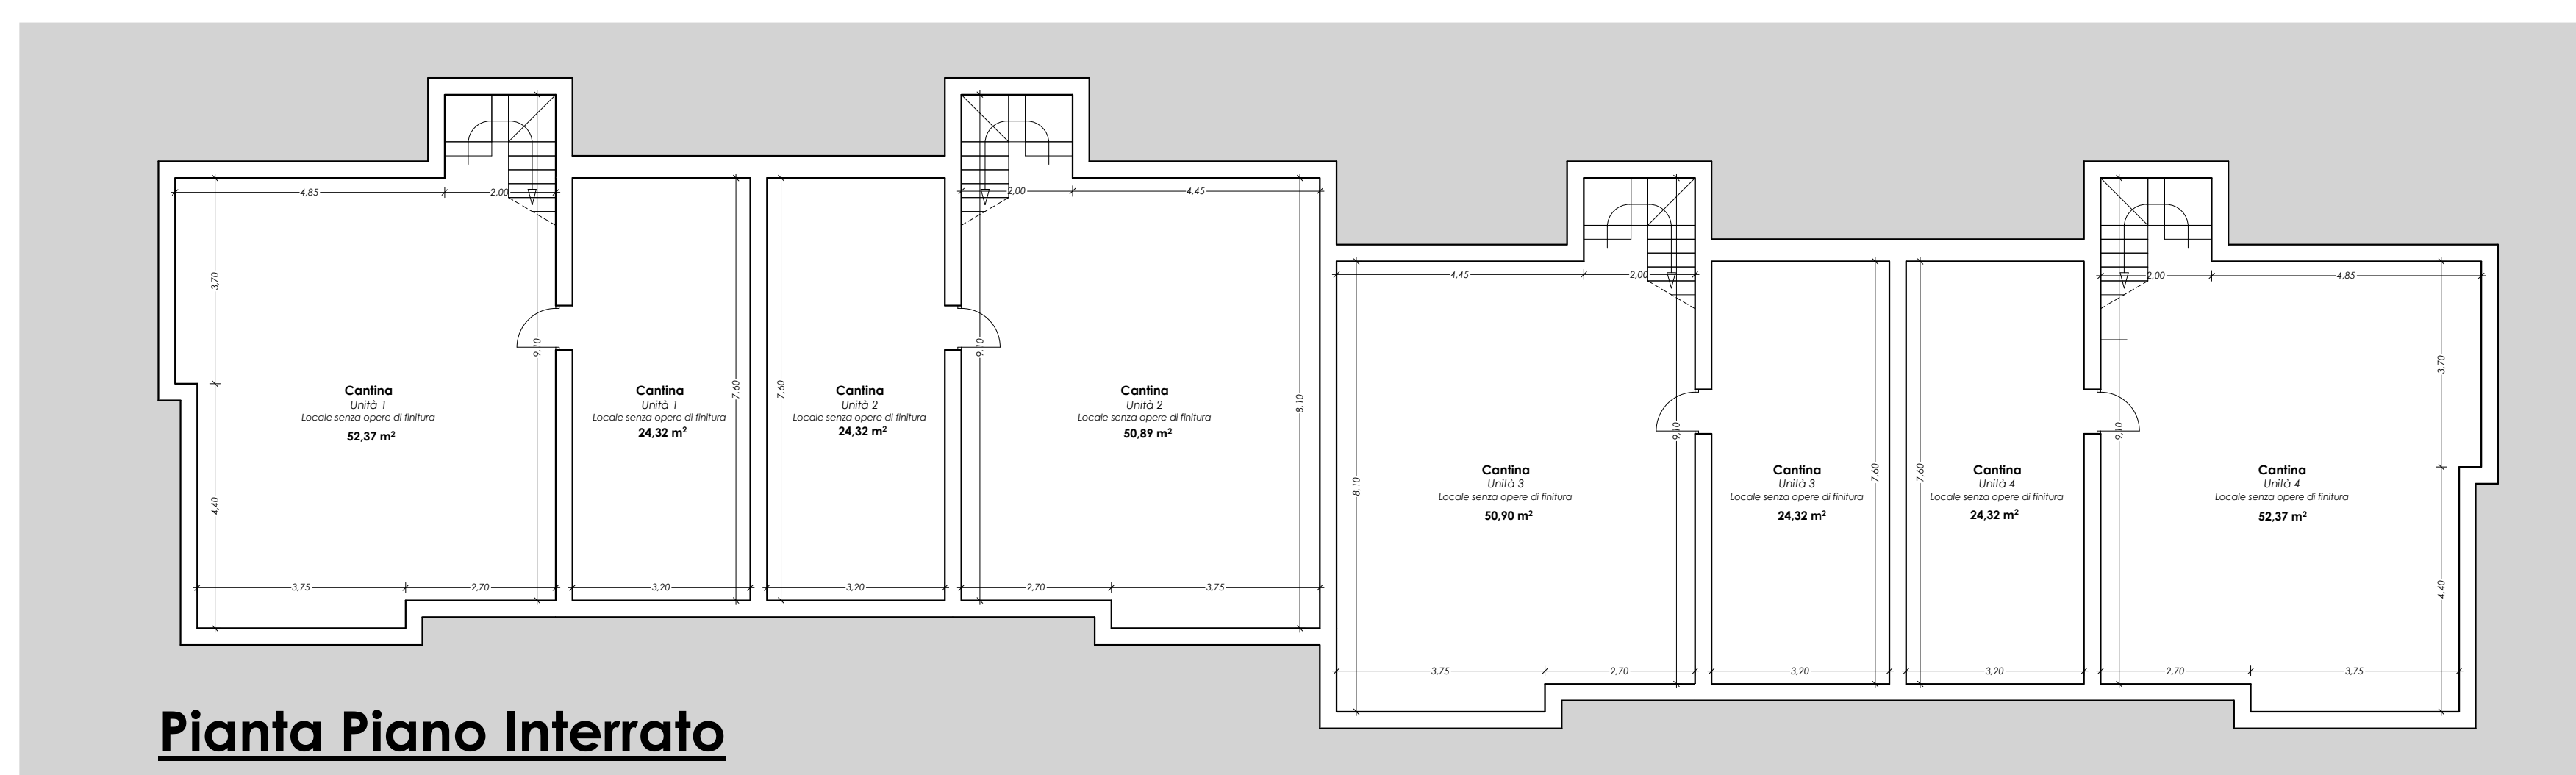

Pianta Piano Interrato