



Pianta Piano primo scala 1:100

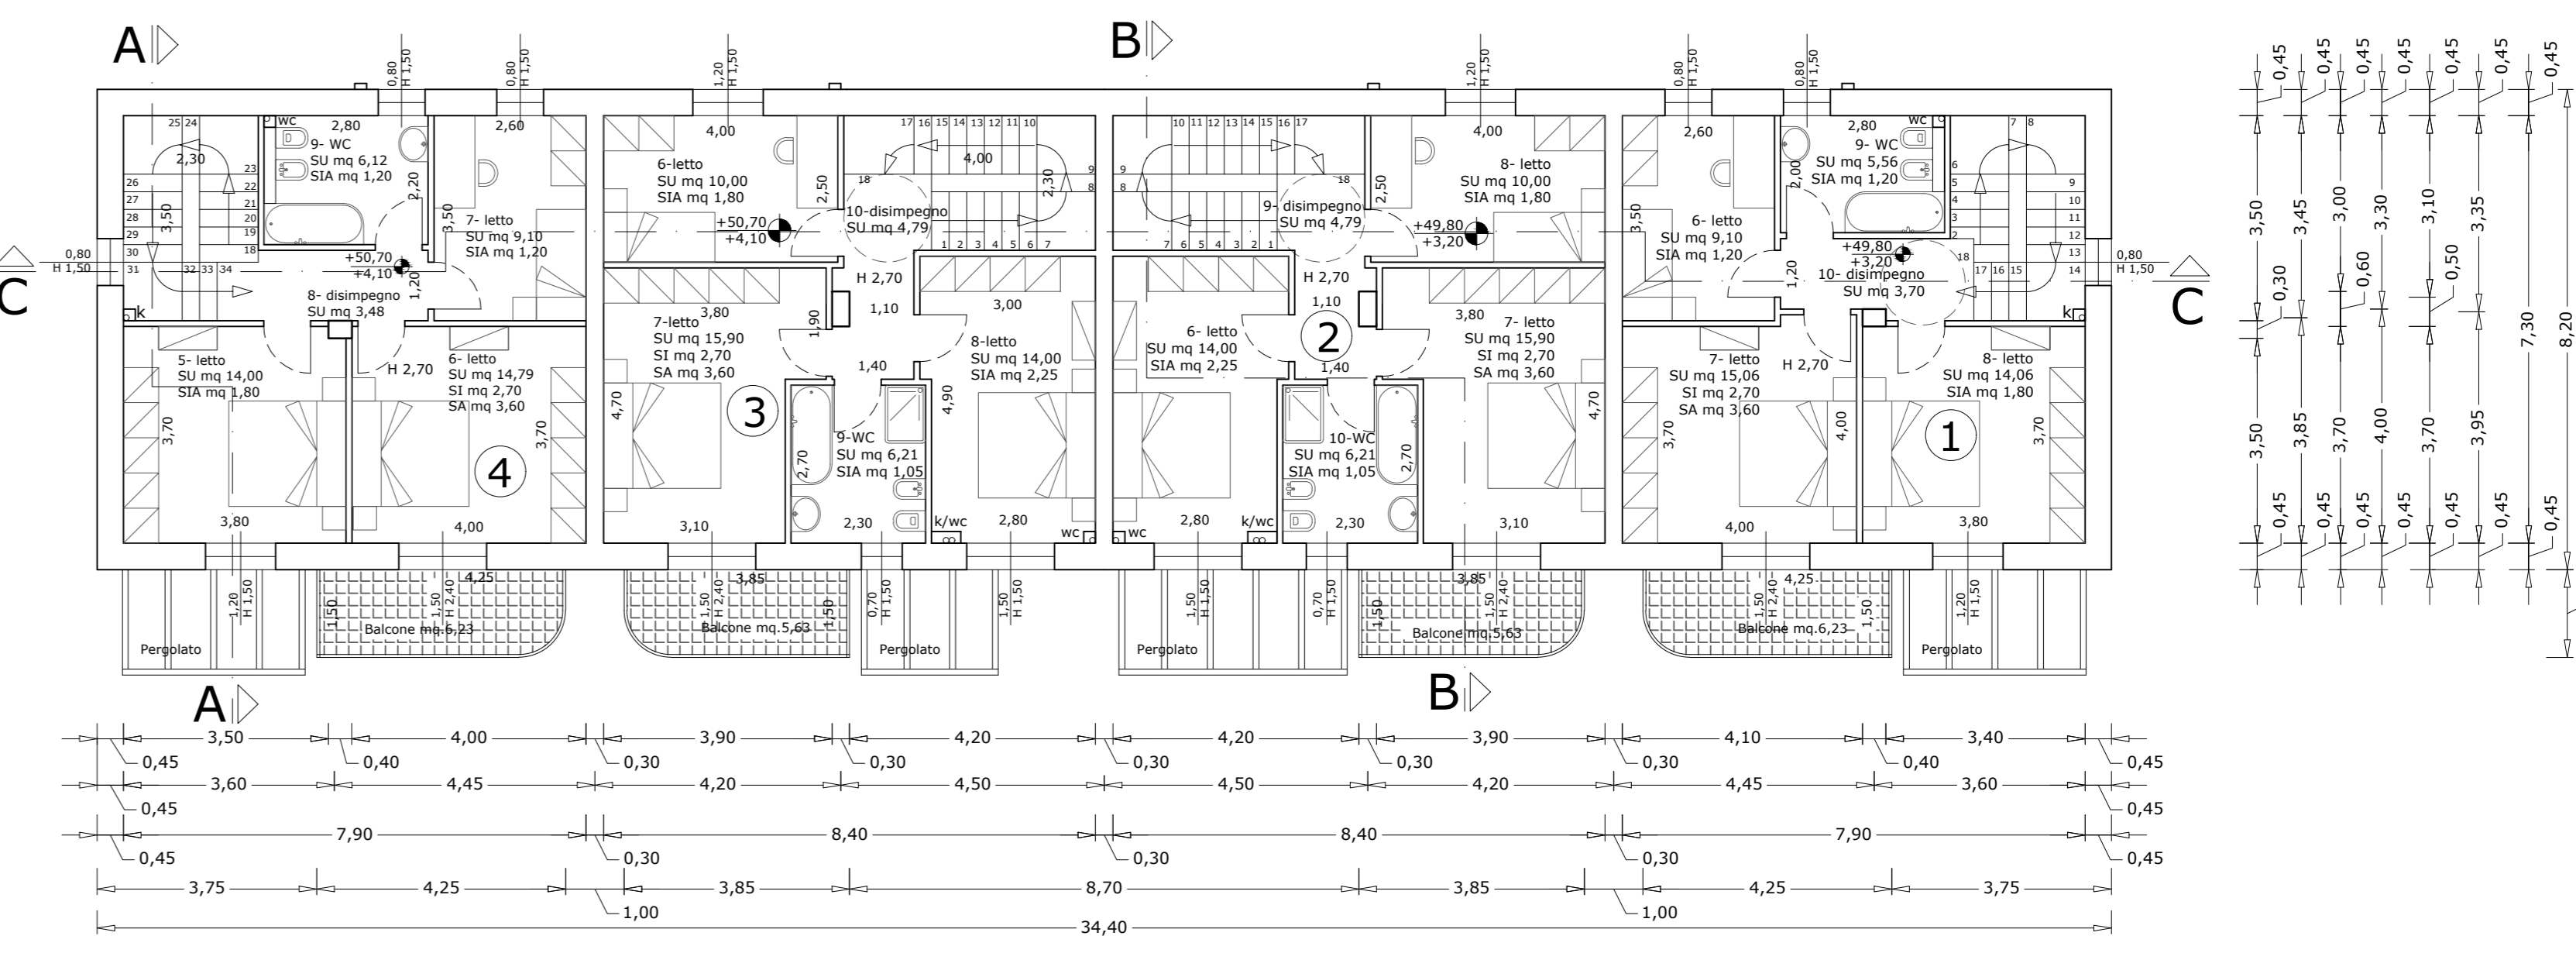


CALCOLO DEI RAPPORTI AERO-ILLUMINANTI (R.A.I.)						CALCOLO DEI RAPPORTI AERO-ILLUMINANTI (R.A.I.)					
UNITÀ ABITATIVA (1)						UNITÀ ABITATIVA (2)					
N° locale	Destinazione d'uso	Superficie utile	Superficie apribile	Superficie illuminante minima di legge 1/8	Superficie apribile minima di legge 1/8	N° locale	Destinazione d'uso	Superficie utile	Superficie apribile	Superficie illuminante minima di legge 1/8	Superficie apribile minima di legge 1/8
1	soggiorno	mq 21,92	mq 5,16	mq 8,34	mq 2,99	1	soggiorno	mq 26,58	mq 5,16	mq 8,34	mq 3,32
2	cucina-pranzo	mq 12,95	mq 2,16	mq 2,16	mq 1,62	2	cucina-pranzo	mq 10,76	mq 2,16	mq 2,16	mq 1,34
3	disimp. P.T.	mq 2,02	-	-	-	3	disimp. P.T.	mq 3,09	-	-	-
4	bagno P.T.	mq 3,76	mq 1,56	mq 1,56	-	4	bagno P.T.	mq 5,10	mq 0,90	mq 0,90	-
5	ripostiglio P.T.	mq 1,50	-	-	-	5	ripostiglio P.T.	mq 1,50	-	-	-
6	letto	mq 9,10	mq 1,20	mq 1,20	mq 1,14	6	letto	mq 14,00	mq 2,25	mq 2,25	mq 1,75
7	letto	mq 15,90	mq 2,70	mq 3,60	mq 1,99	7	letto	mq 15,90	mq 2,70	mq 3,60	mq 1,99
8	letto	mq 14,00	mq 1,80	mq 1,75	mq 1,75	8	letto	mq 10,00	mq 1,80	mq 1,80	mq 1,25
9	bagno P.1°	mq 5,56	mq 1,20	mq 1,20	-	9	disimp. P.1°	mq 4,79	-	-	-
10	disimp. P.1°	mq 3,70	-	-	-	10	bagno P.1°	mq 6,21	mq 1,05	mq 1,05	-

CALCOLO DEI RAPPORTI AERO-ILLUMINANTI (R.A.I.)						CALCOLO DEI RAPPORTI AERO-ILLUMINANTI (R.A.I.)					
UNITÀ ABITATIVA (3)						UNITÀ ABITATIVA (4)					
N° locale	Destinazione d'uso	Superficie utile	Superficie apribile	Superficie illuminante minima di legge 1/8	Superficie apribile minima di legge 1/8	N° locale	Destinazione d'uso	Superficie utile	Superficie apribile	Superficie illuminante minima di legge 1/8	Superficie apribile minima di legge 1/8
1	soggiorno	mq 26,58	mq 5,16	mq 8,34	mq 3,32	1	soggiorno	mq 23,86	mq 5,16	mq 8,34	mq 2,98
2	cucina-pranzo	mq 10,76	mq 2,16	mq 2,16	mq 1,34	2	cucina-pranzo	mq 12,95	mq 2,16	mq 2,16	mq 1,62
3	disimp. P.T.	mq 3,00	-	-	-	3	disimp. P.T.	mq 2,16	-	-	-
4	bagno P.T.	mq 5,10	mq 0,90	mq 0,90	-	4	bagno P.T.	mq 3,76	mq 1,56	mq 1,56	-
5	ripostiglio P.T.	mq 1,50	-	-	-	5	letto	mq 14,00	mq 1,80	mq 1,80	mq 1,75
6	letto	mq 10,00	mq 1,80	mq 1,80	mq 1,25	6	letto	mq 14,79	mq 2,70	mq 3,60	mq 1,85
7	letto	mq 15,90	mq 2,70	mq 3,60	mq 1,99	7	letto	mq 9,10	mq 1,20	mq 1,14	mq 1,14
8	letto	mq 14,00	mq 2,25	mq 1,75	mq 1,75	8	disimp. P.1°	mq 3,48	-	-	-
9	bagno P.1°	mq 6,21	mq 1,05	mq 1,05	-	9	bagno P.1°	mq 6,12	mq 1,20	mq 1,20	-
10	disimp. P.1°	mq 4,79	-	-	-	10	disimp. P.1°	mq 4,79	-	-	-



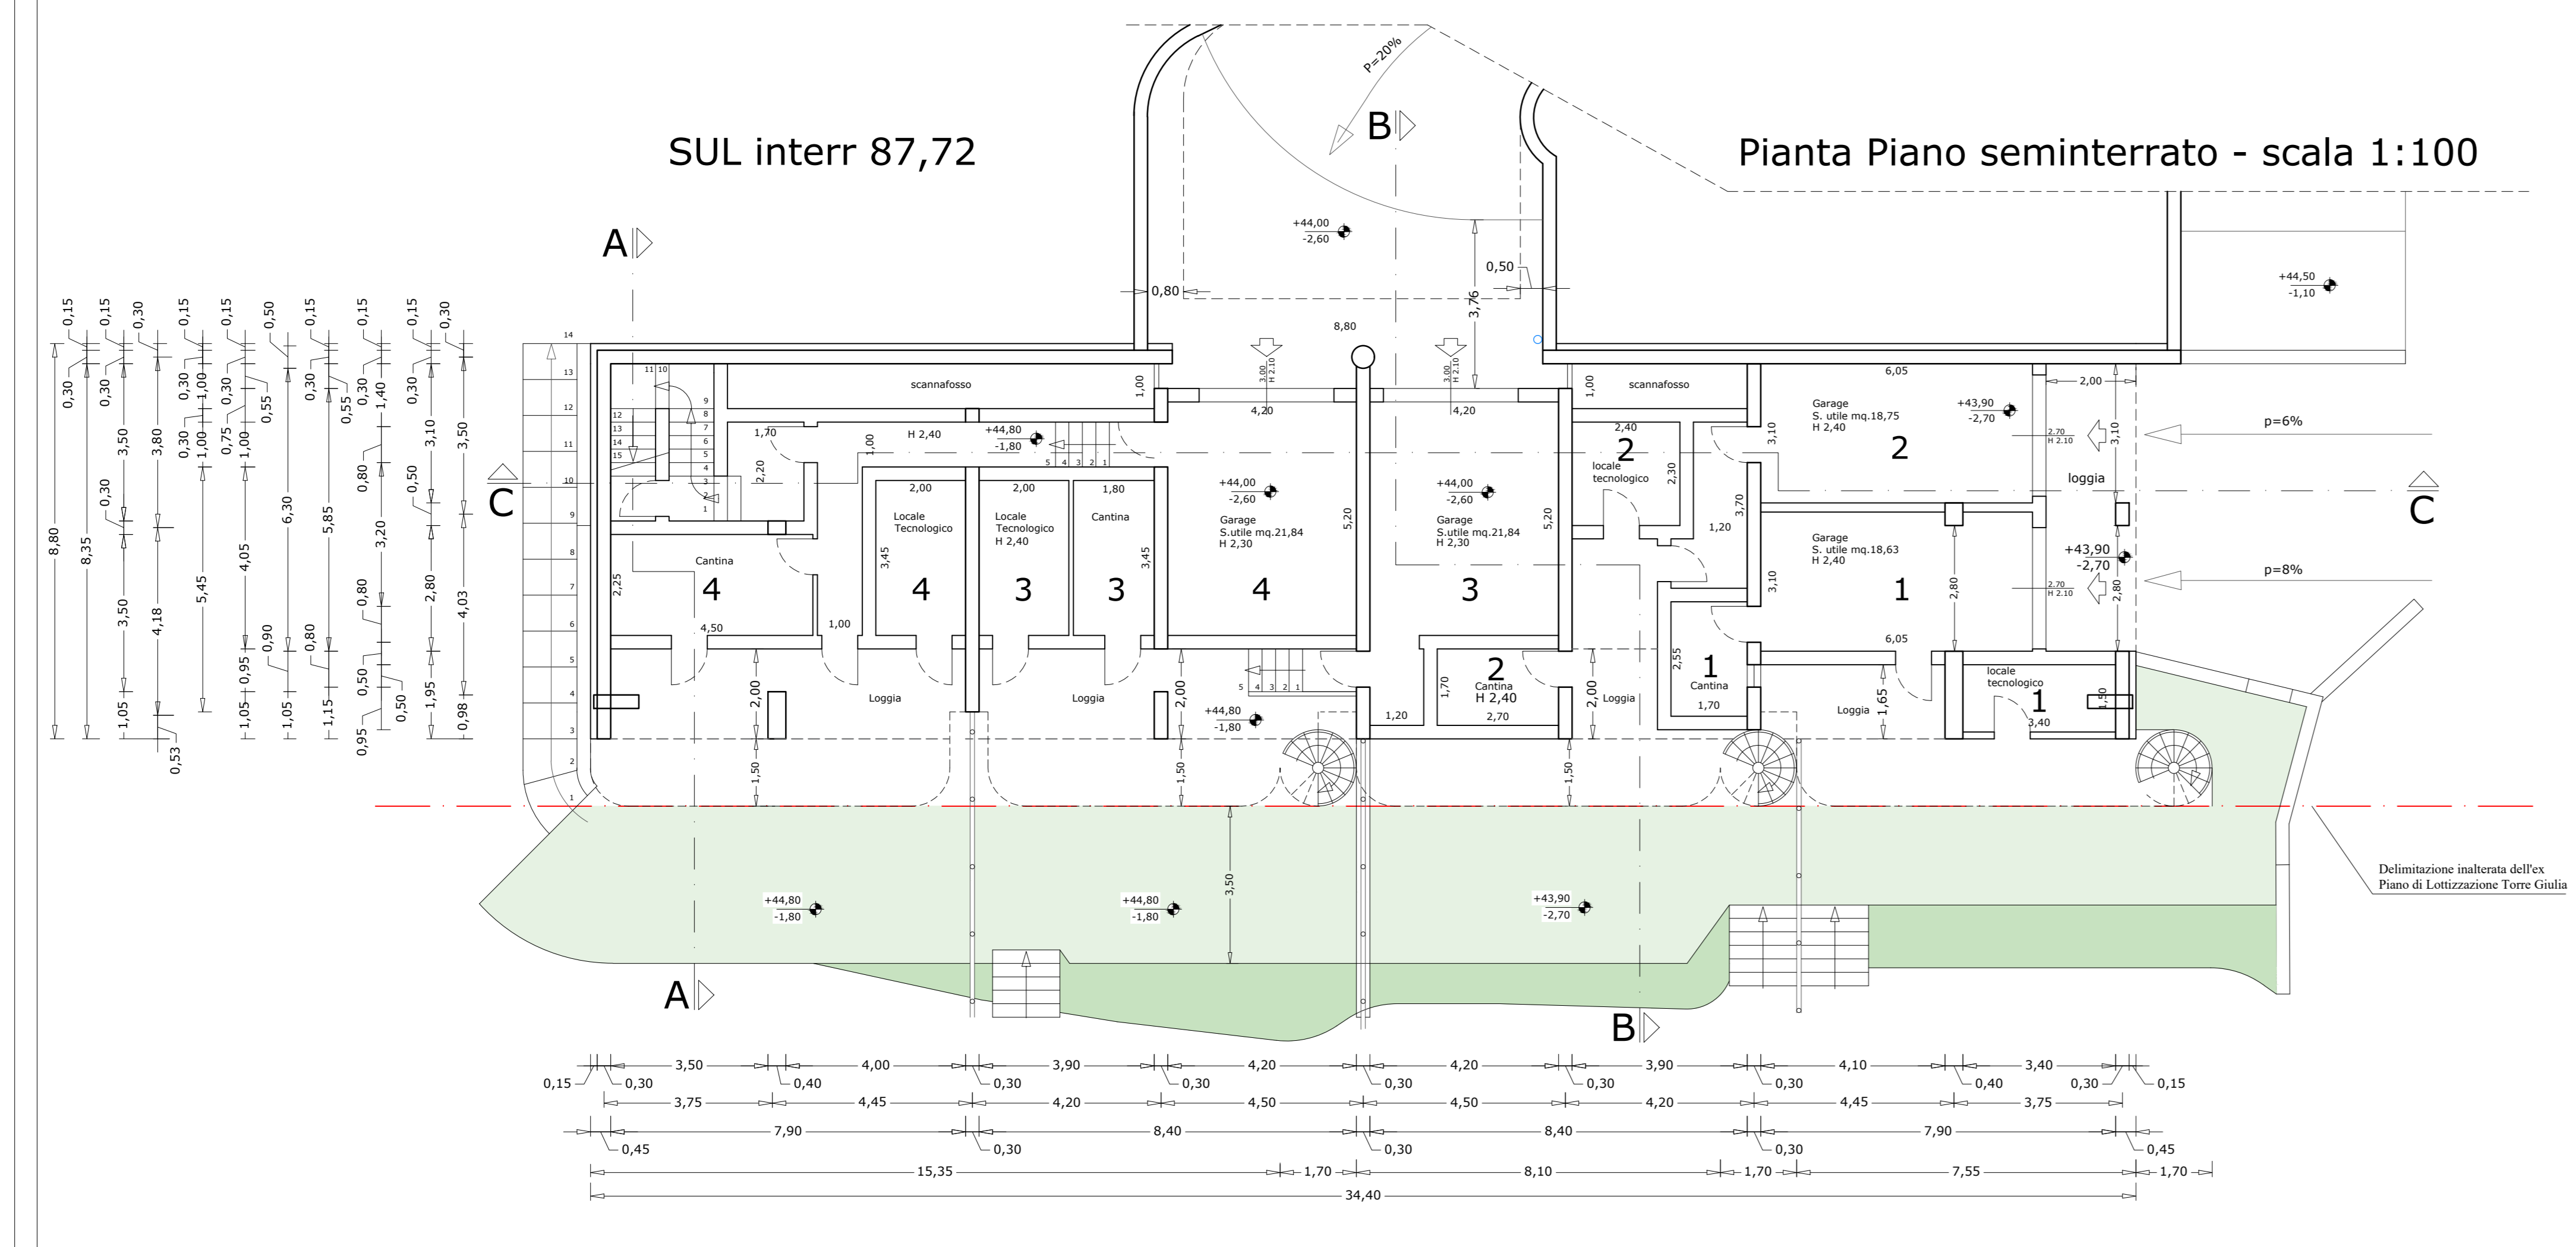SCHEMA GRAFICO LEGGE 13/89 SCALA 1:50

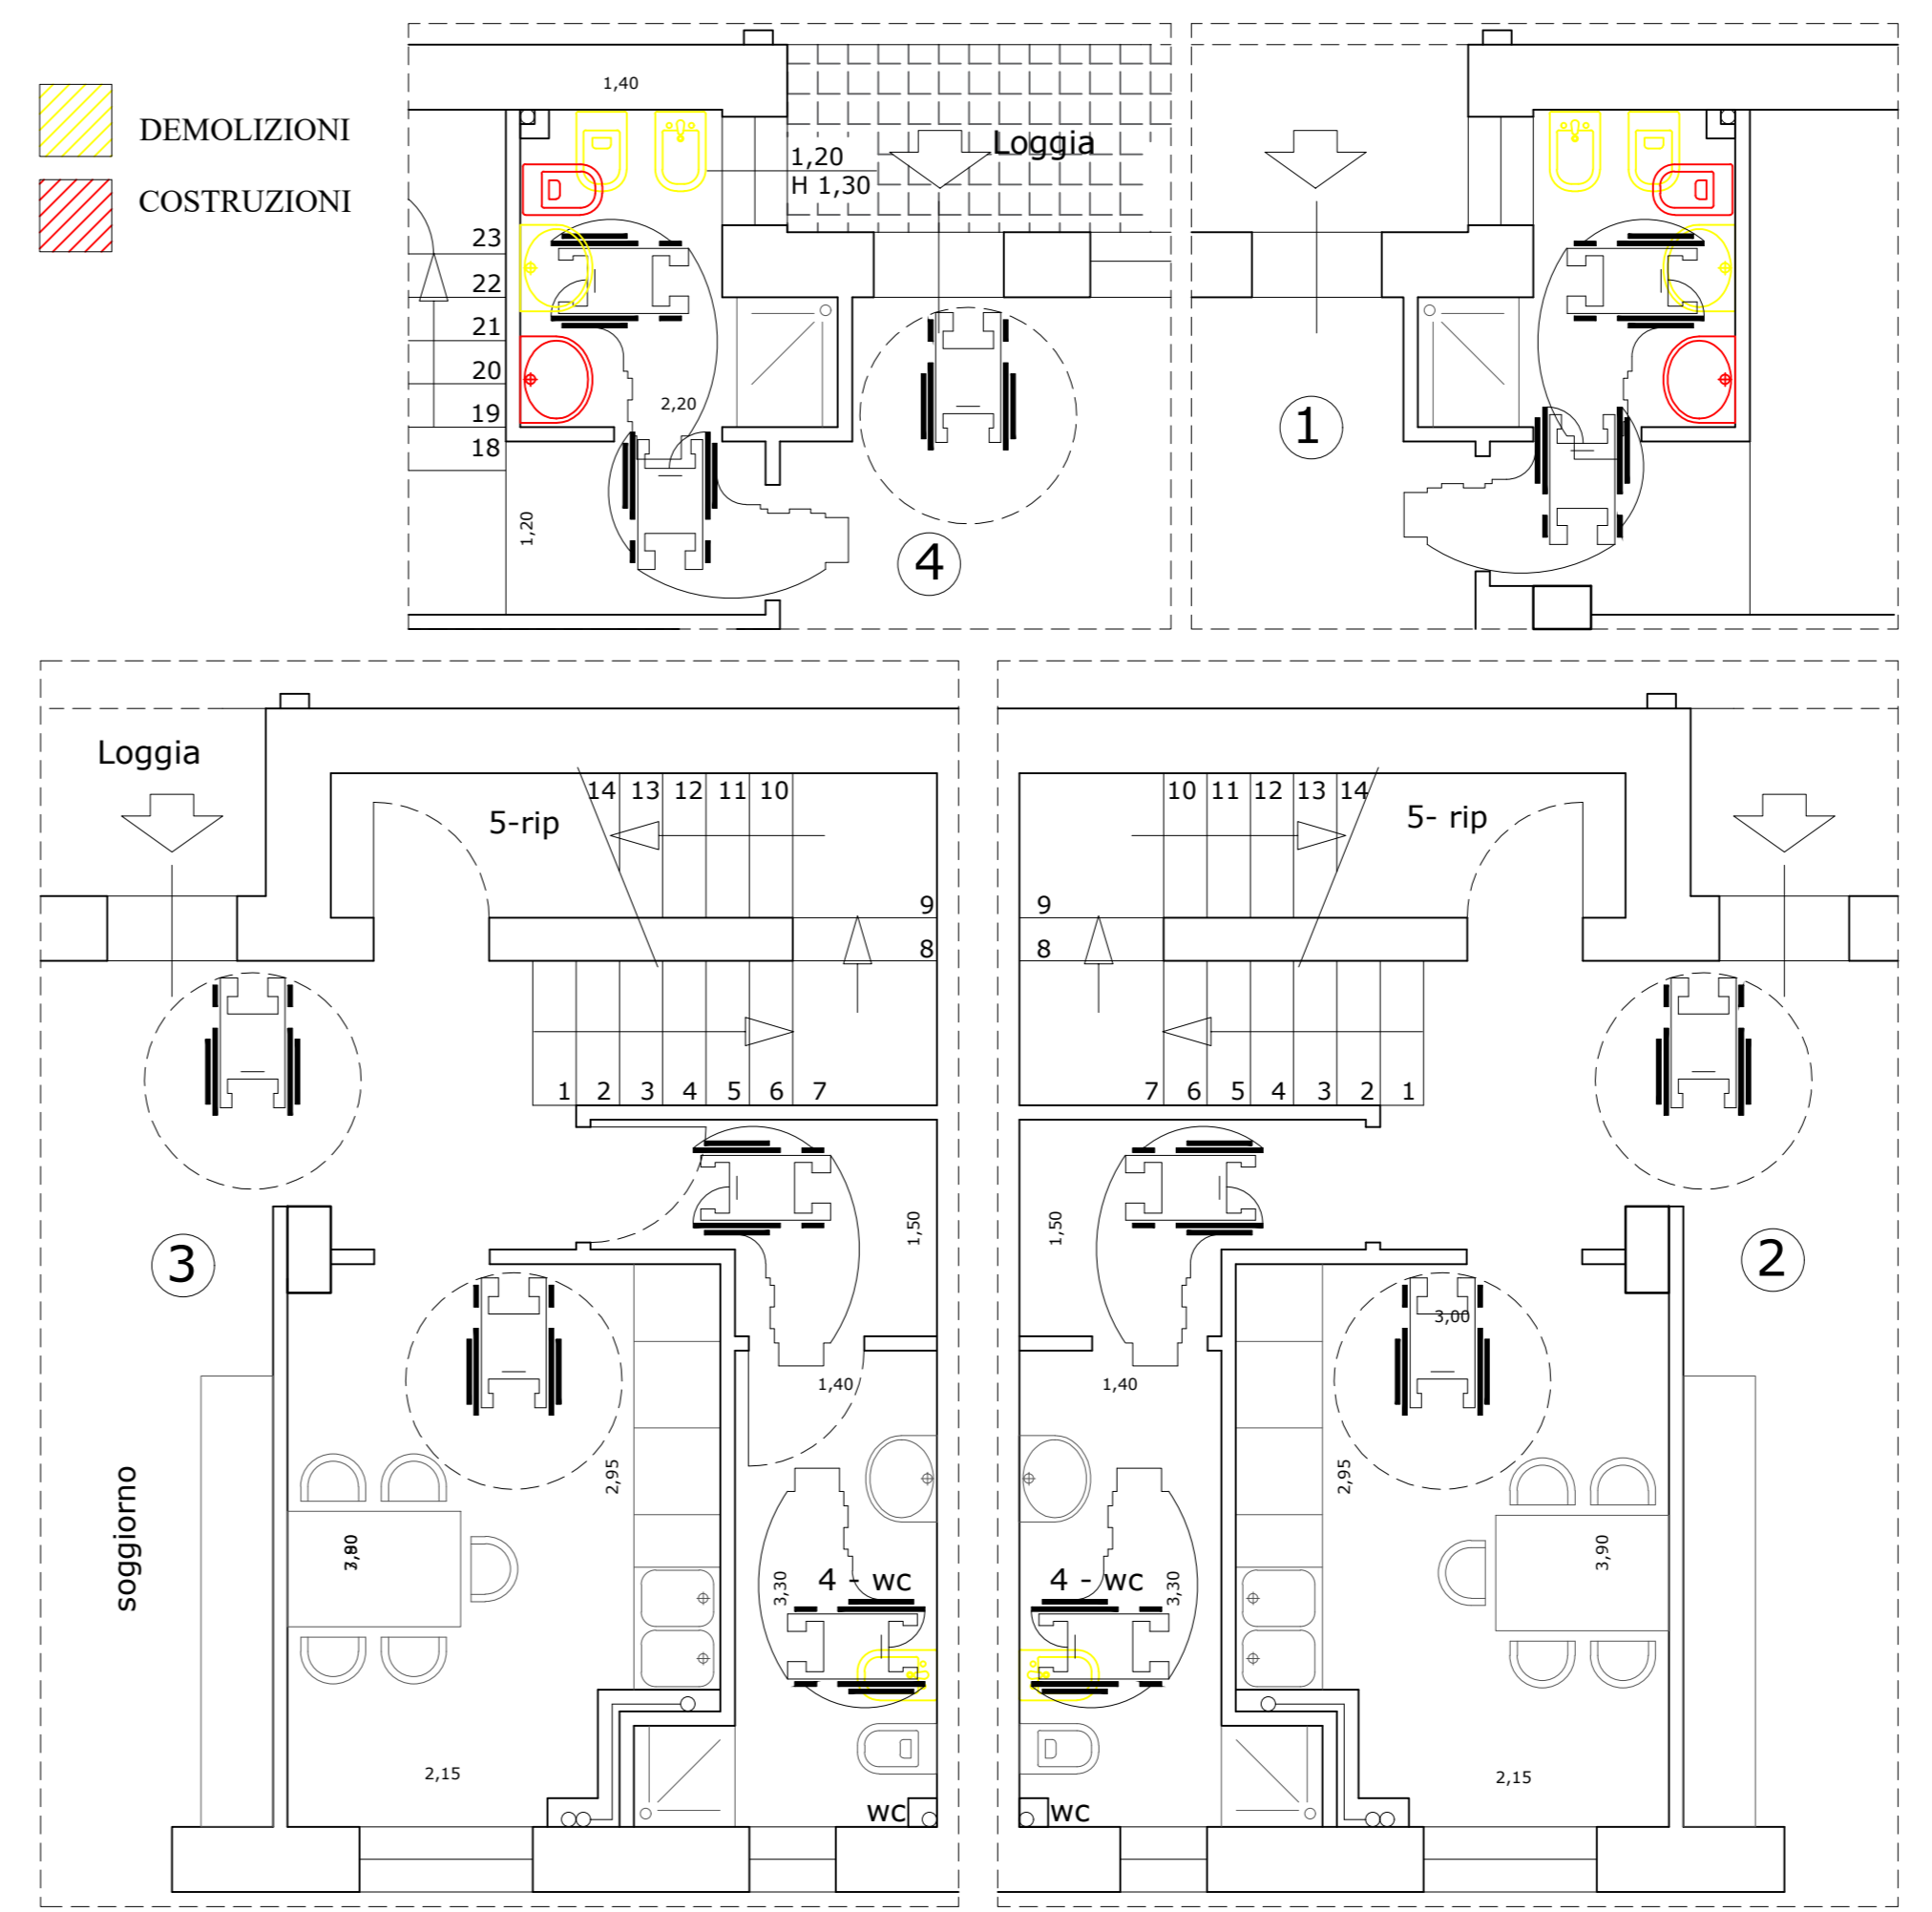

**STUDIO METAPROGETTO UNO**  
 di geom. Nino Caroti e geom. Stefano Bendinelli  
 PROGETTAZIONI CIVILI E INDUSTRIALI, ARCHITETTURA D'INTERNO E DESIGN  
 SEDE IN PONSACCO (PI) VIALE DELLA RIMEMBRANZA 13 TEL: 0587 731755  
 email: metaprogettouno@gmail.com nino.caroti@geoproc.it stefano.bendinelli@geoproc.it

**PROFESSIONISTI INCARICATI**  
 Geom. Nino Caroti  
 Geom. Stefano Bendinelli

**TAV. 3**  
 COMUNE DI MONTOPOLI IN VAL D'ARNO  
 OGGETTO: Richiesta Permesso di Costruire per la costruzione di un nuovo edificio residenziale composto da n°4 abitazioni nei lotti 3, 4, 5, ex lottizzazione Torre Giulia  
 UBICAZIONE: fraz. San Romano Via G. Deledda, rappresentata in Catasto Terreni del Comune di Montopoli Foglio 3 mapp. 1130-1131-1132  
 PROPRIETÀ RICHIEDENTE: ERREA COSTRUZIONI S.r.l.

scala: 1:100  
 1:50

DATA: RAPPRESENTAZIONE TAVOLA: PIANTE, RAPPORTI AERO-ILLUMINANTI, VERIFICA LEGGE 13/89