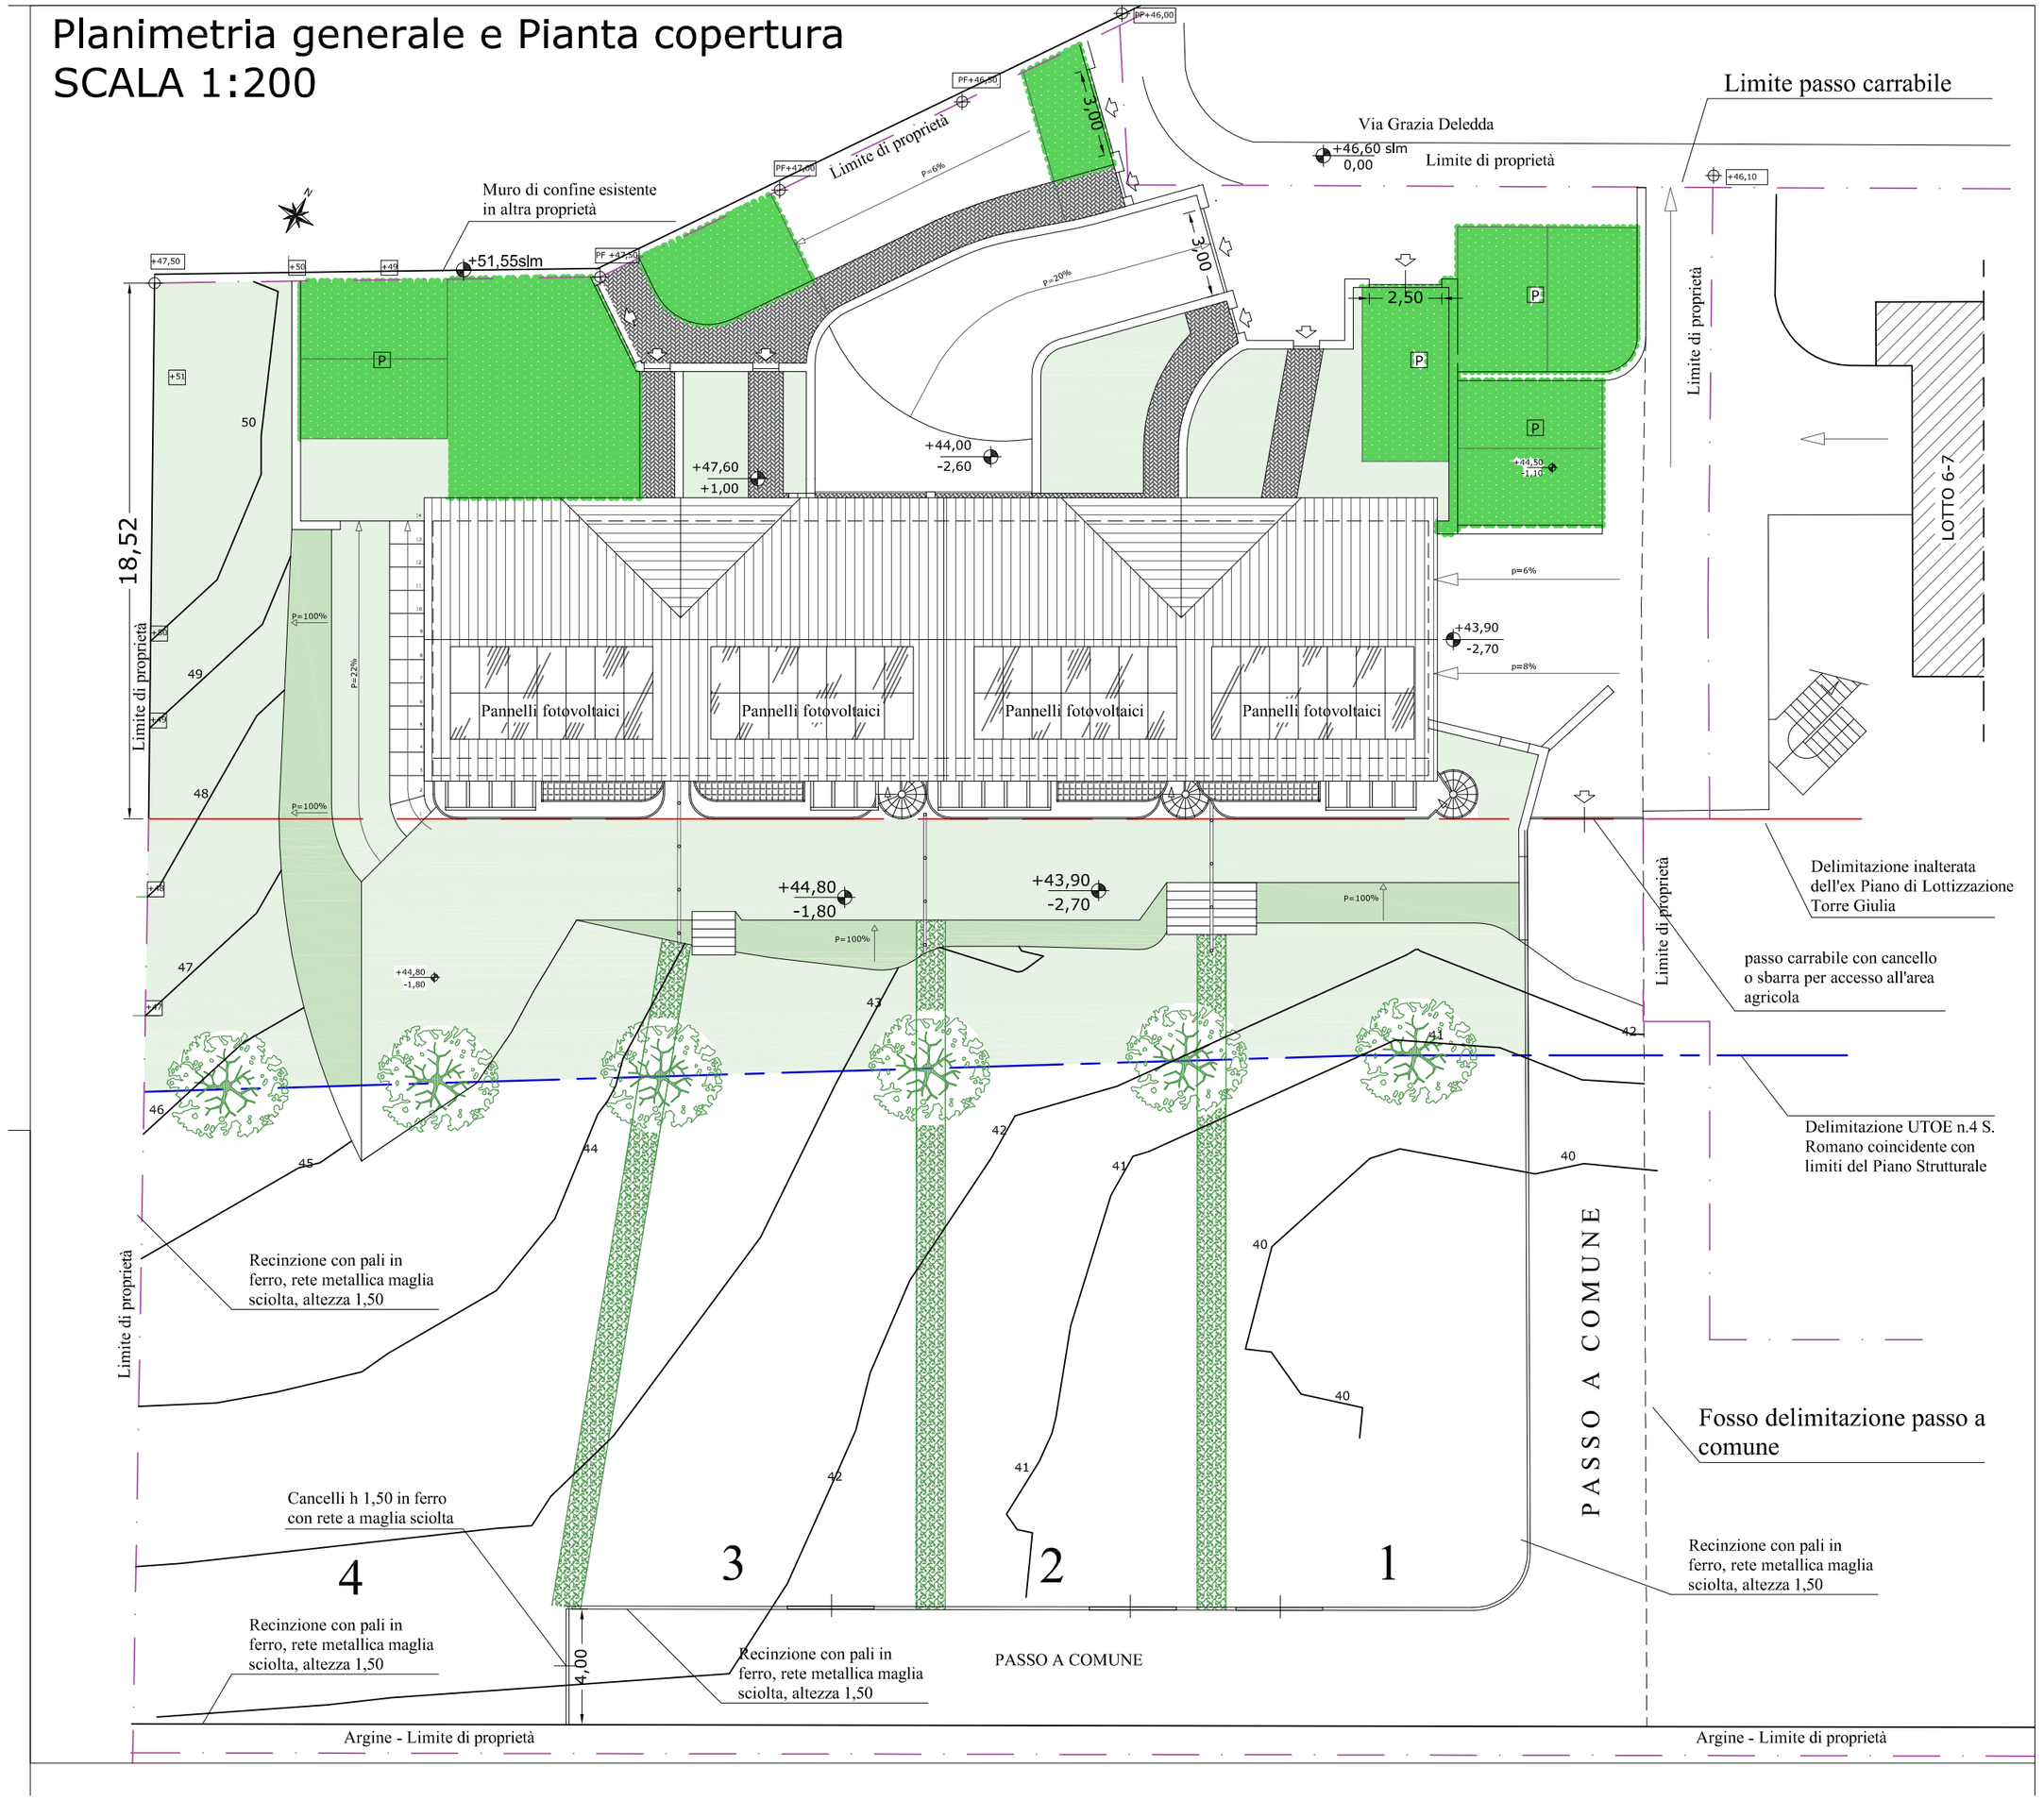Planimetria generale e Pianta copertura
SCALA 1:200