





Prospetto Sud-Est

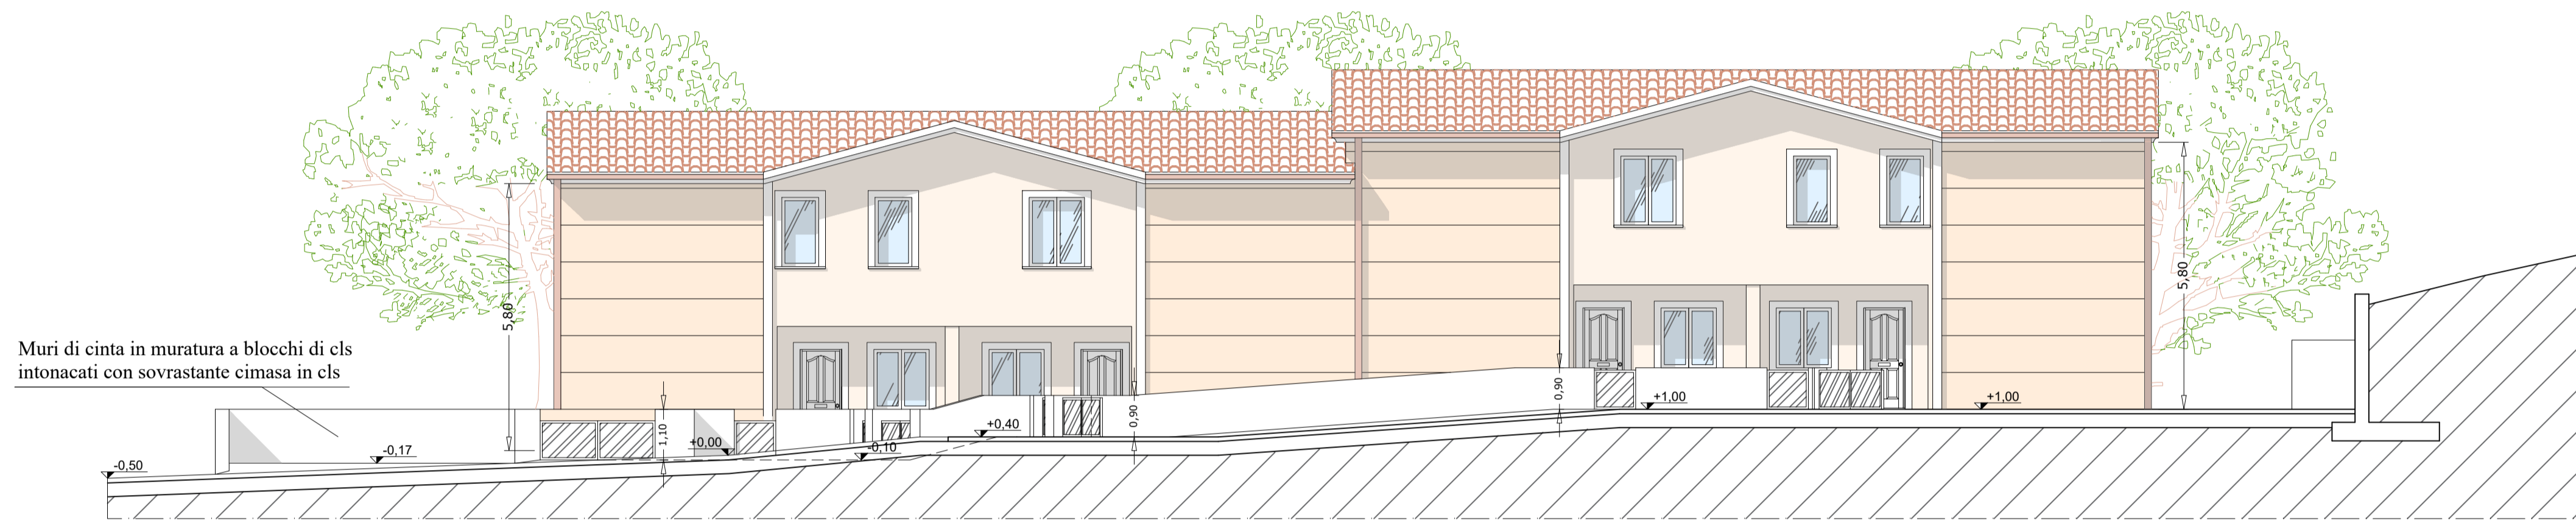

Prospetto Nord-Ovest Fronte strada

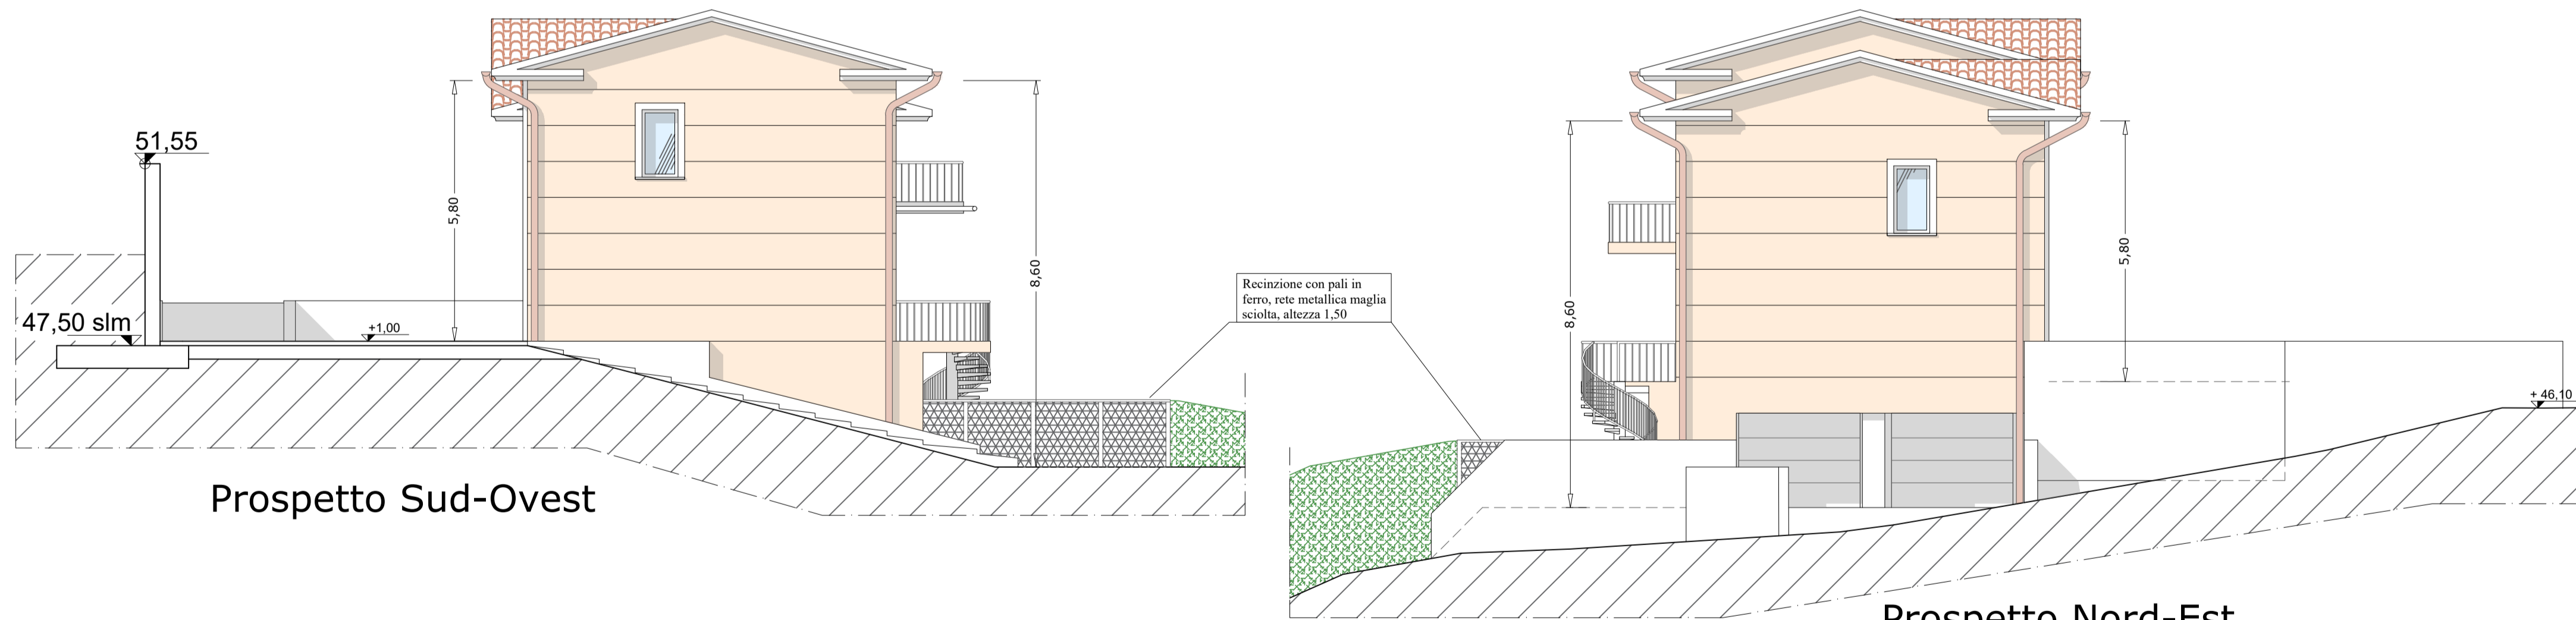

Prospetto Sud-Ovest

Prospetto Nord-Est



Sezione/Prospetto Nord-Ovest

STUDIO METAPROGETTO UNO
di geom. Nino Caroti e geom. Stefano Bendinelli

PROGETTAZIONI CIVILI E INDUSTRIALI, ARCHITETTURA D'INTERNI E DESIGN
SEDE IN PONSACCO (PI) VIALE DELLA RIMEMBRANZA 13 TEL: 0587 731755
email: metaprogettouno@gmail.com nino.caroti@geopec.it stefano.bendinelli@geopec.it

PROFESSIONISTI INCARICATI

Geom. Nino Caroti

Geom. Stefano Bendinelli

TAV. 5

COMUNE DI MONTOPOLI IN VAL D'ARNO
OGGETTO: Richiesta Permesso di Costruire per la costruzione di un nuovo edificio residenziale composto da n°4 abitazioni nei lotti 3, 4, 5, ex lottizzazione Torre Giulia

UBICAZIONE: fraz. San Romano Via G. Deledda, rappresentata in Catasto Terreni del Comune di Montopoli Foglio 3 mapp. 1130 -1131 -1132

scala: **1:100**
1:200

PROPRIETÀ RICHIEDENTE: ERREA COSTRUZIONI S.r.l.

DATA:

RAPPRESENTAZIONE TAVOLA: PIANTE, PROSPETTI, SEZIONI, PLANIMETRIA GENERALE